



**PIANO
REGOLATORE
GENERALE**

Elaborato:
ZONIZZAZIONE GENERALE A

C3

scala 1:2000

Il Sindaco: LORENZO FERRI
Il Responsabile dell'Ufficio tecnico
e coordinatore dell'Ufficio del Prg. Ing. GIANNI DI LORETO
Il Segretario comunale: dott.ssa MARZIA D'INCECCO

Il Progettista: Prof. Arch. Lucio Zazzara
Via Stradonetto 42
65128 Pescara



LEGENDA

ZONE RESIDENZIALI (art. 20 - 26)

- A1** Zona di conservazione e riqualificazione centro storico, nucleo originario (art. 20)
- A2** Zona di conservazione e ristrutturazione urbana della città consolidata (art. 21)
- A3** Zona di conservazione del verde privato (art. 20.6)
- B1** Zona di completamento urbano dell'agglomerato centrale (art. 22)
- B2** Zona di completamento del tessuto urbano periferico (art. 23)
- B2*** Corona della Città consolidata, completamento del tessuto urbano periferico con progetto unitario (art. 24)
- B2**** Progetto unitario in attuazione (art. 24 bis)
- C1** Zona di espansione e connessione urbana con progetto unitario (art. 25)
- C2** Zona di espansione per l'Edilizia Economica e Popolare (art. 26)

ZONE PRODUTTIVE (art. 27 - 28)

- D1** Zona per le attività produttive e insediamenti misti (art. 27)
- D2** Zona per le attività produttive e terziarie di espansione (art. 28)


ZONE AGRICOLE (art. 29 - 30)

- E1** Zona agricola normale (art. 29)
- E2** Zona agricola di salvaguardia e rispetto ambientale (art. 30)

SERVIZI E ATTREZZATURE (art. 31 - 43)

- F1** Zona per attrezzature di interesse generale (art. 31)
- F2** Zona per verde pubblico attrezzato e attrezzature sportive leggere (art. 32)
- F2*** Zona verde ed attrezzature sportive pubbliche o private (art. 33)
- F3** Zona per attrezzature scolastiche (art. 33)
- F4** Zona per il sistema della viabilità, spazi di sosta e di parcheggio pubblico (art. 35)
- F4*** Zona per nodi trasportistici e di terminal (art. 36)
- F5** Zona del parco fluviale (art. 36)
- F6** Zona per il verde di rispetto dei fossi e ambientale (art. 37)
- F7** Spazi per emergenze (art. 38)
- G1** Zona per viabilità (art. 39)
- G2** Zona per rispetto infrastrutturale (art. 40)
- G3** Zona cimiteriale e delle strutture mortuarie (art. 41)
- G4** Zona per la distribuzione dei carburanti (art. 42)
- V1** Zona delle aree di interesse storico e archeologico (art. 43)

- Confine comunale
- Ipotesi tracciato per viabilità ciclabile
- Perimetro delle Zone Urbane

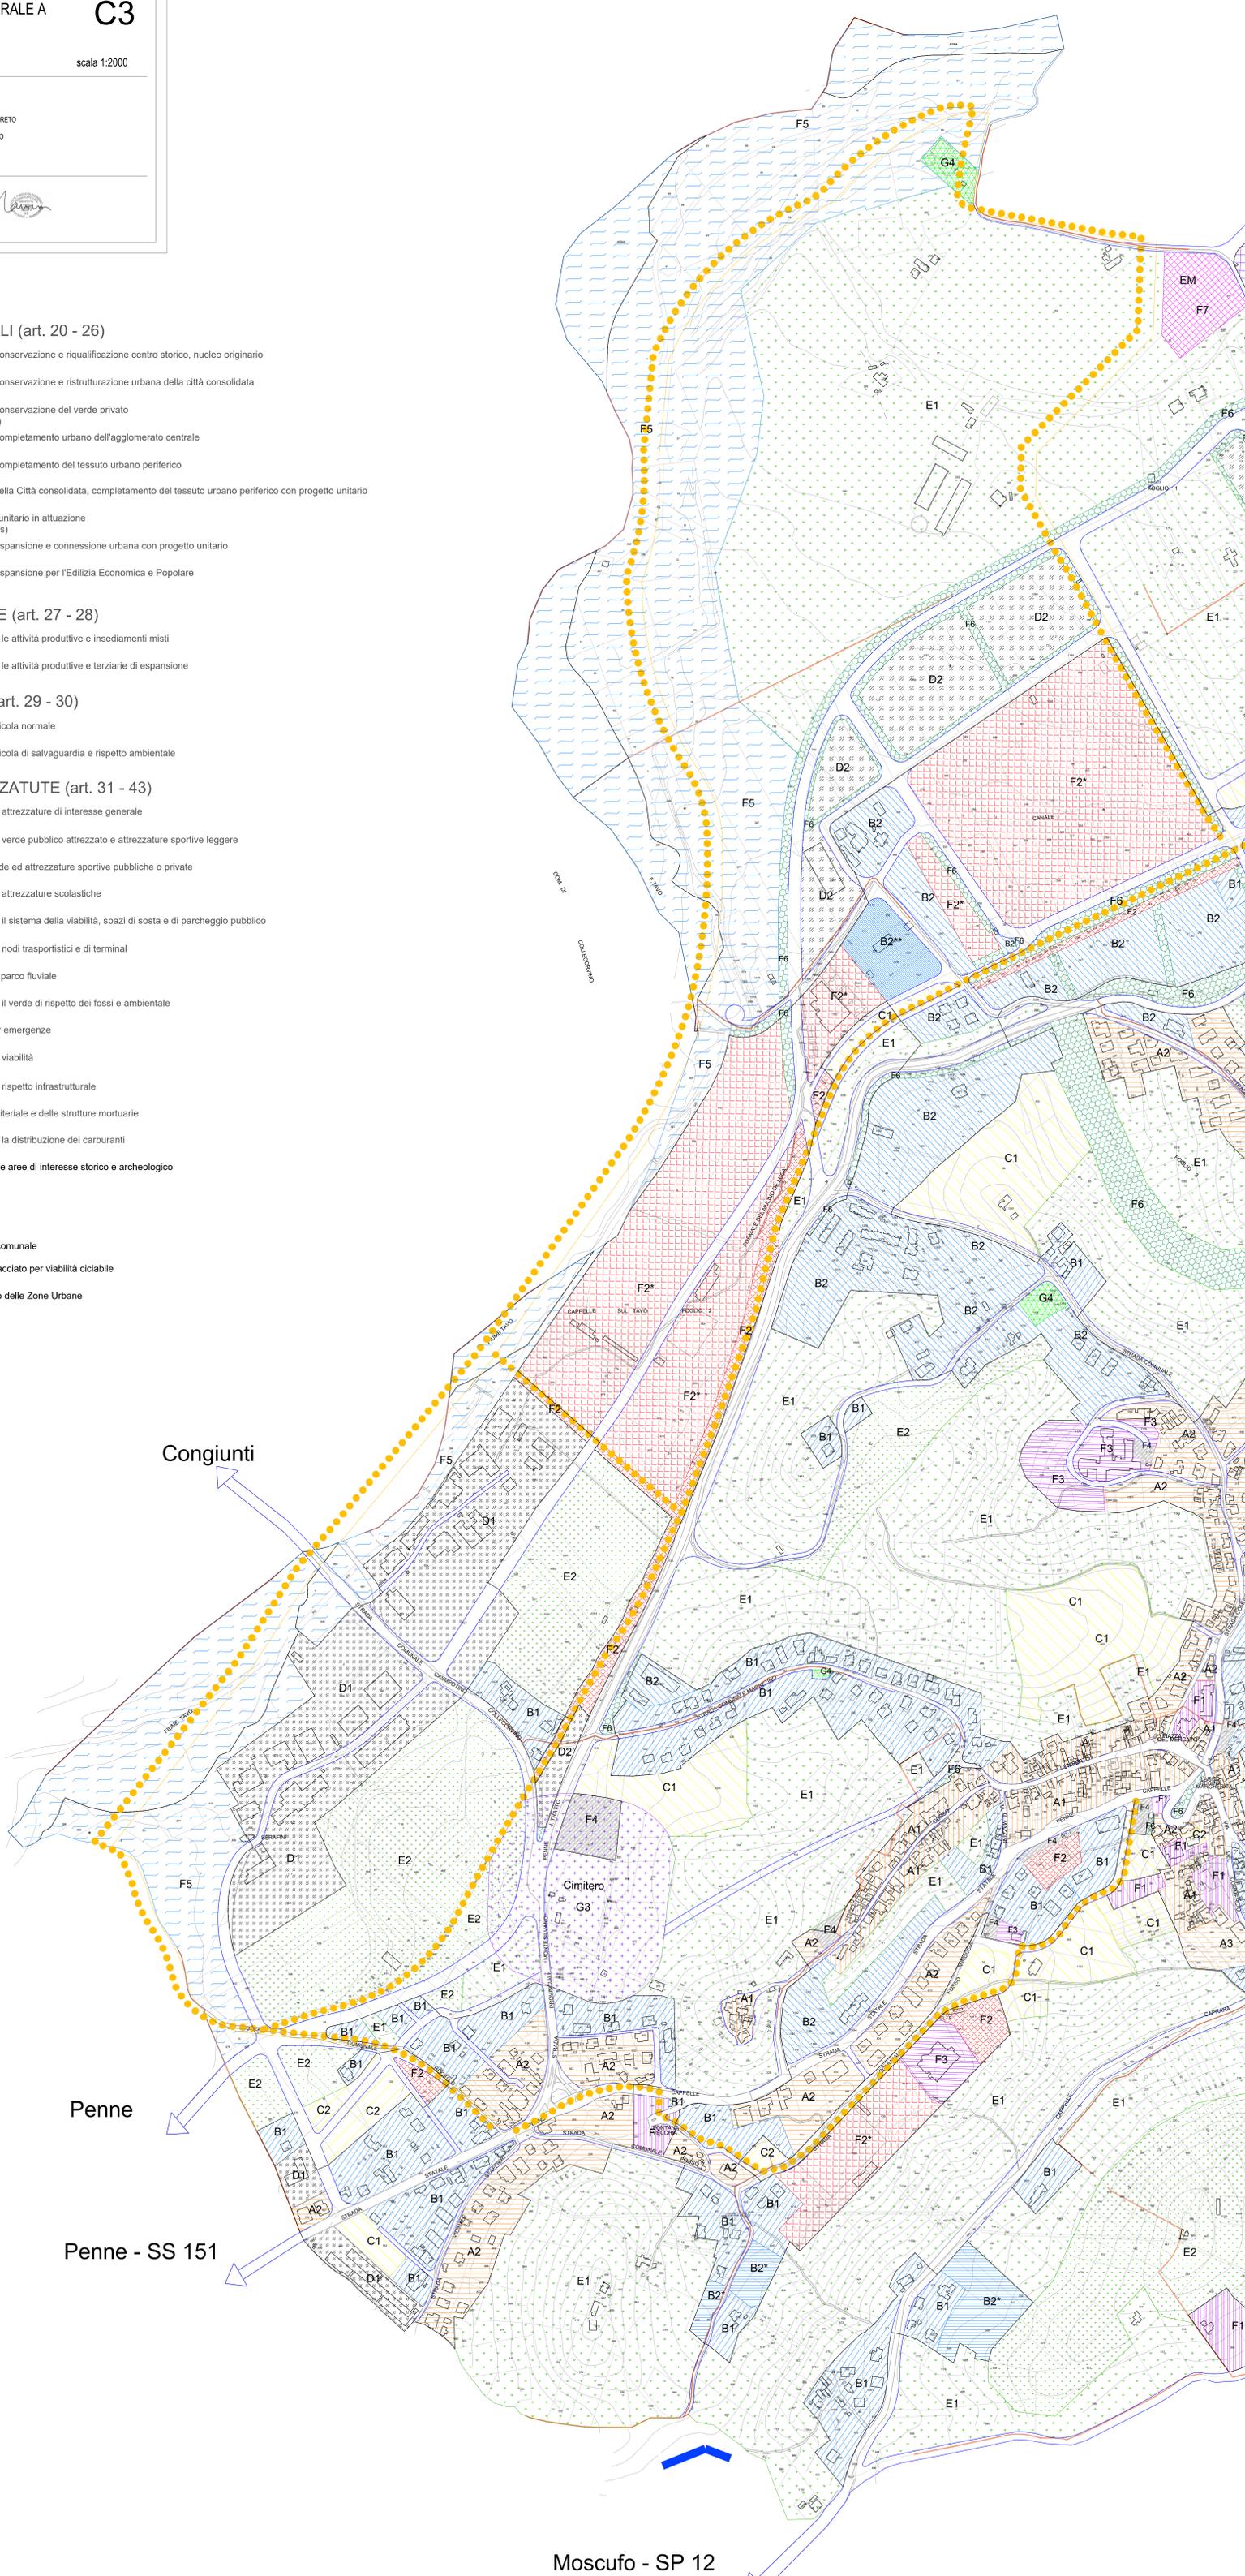

Congiunti

Penne

Penne - SS 151

Moscufo - SP 12